



План фундаментів

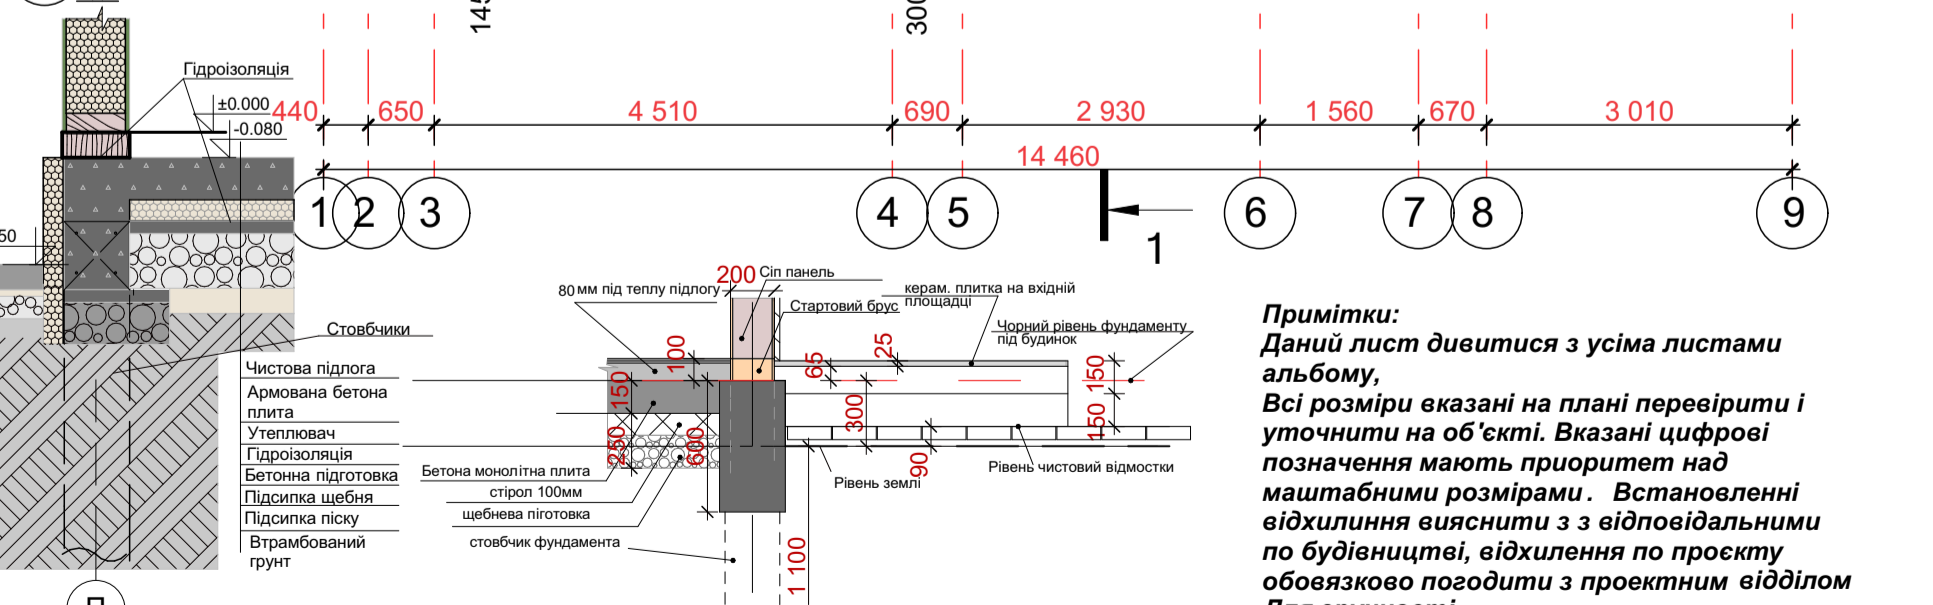

**Примітки:**  
 Даний лист дивитися з усіма листами альбому,  
 Всі розміри вказані на плані перевірити і уточнити на об'єкті. Вказані цифрові позначення мають пріоритет над масштабними розмірами. Встановленні відхилення виявити з відповідальними по будівництві, відхилення по проекту обов'язково погодити з проектним відділом.  
 Для зручності прокладання комунікацій у плиті закласти коробку

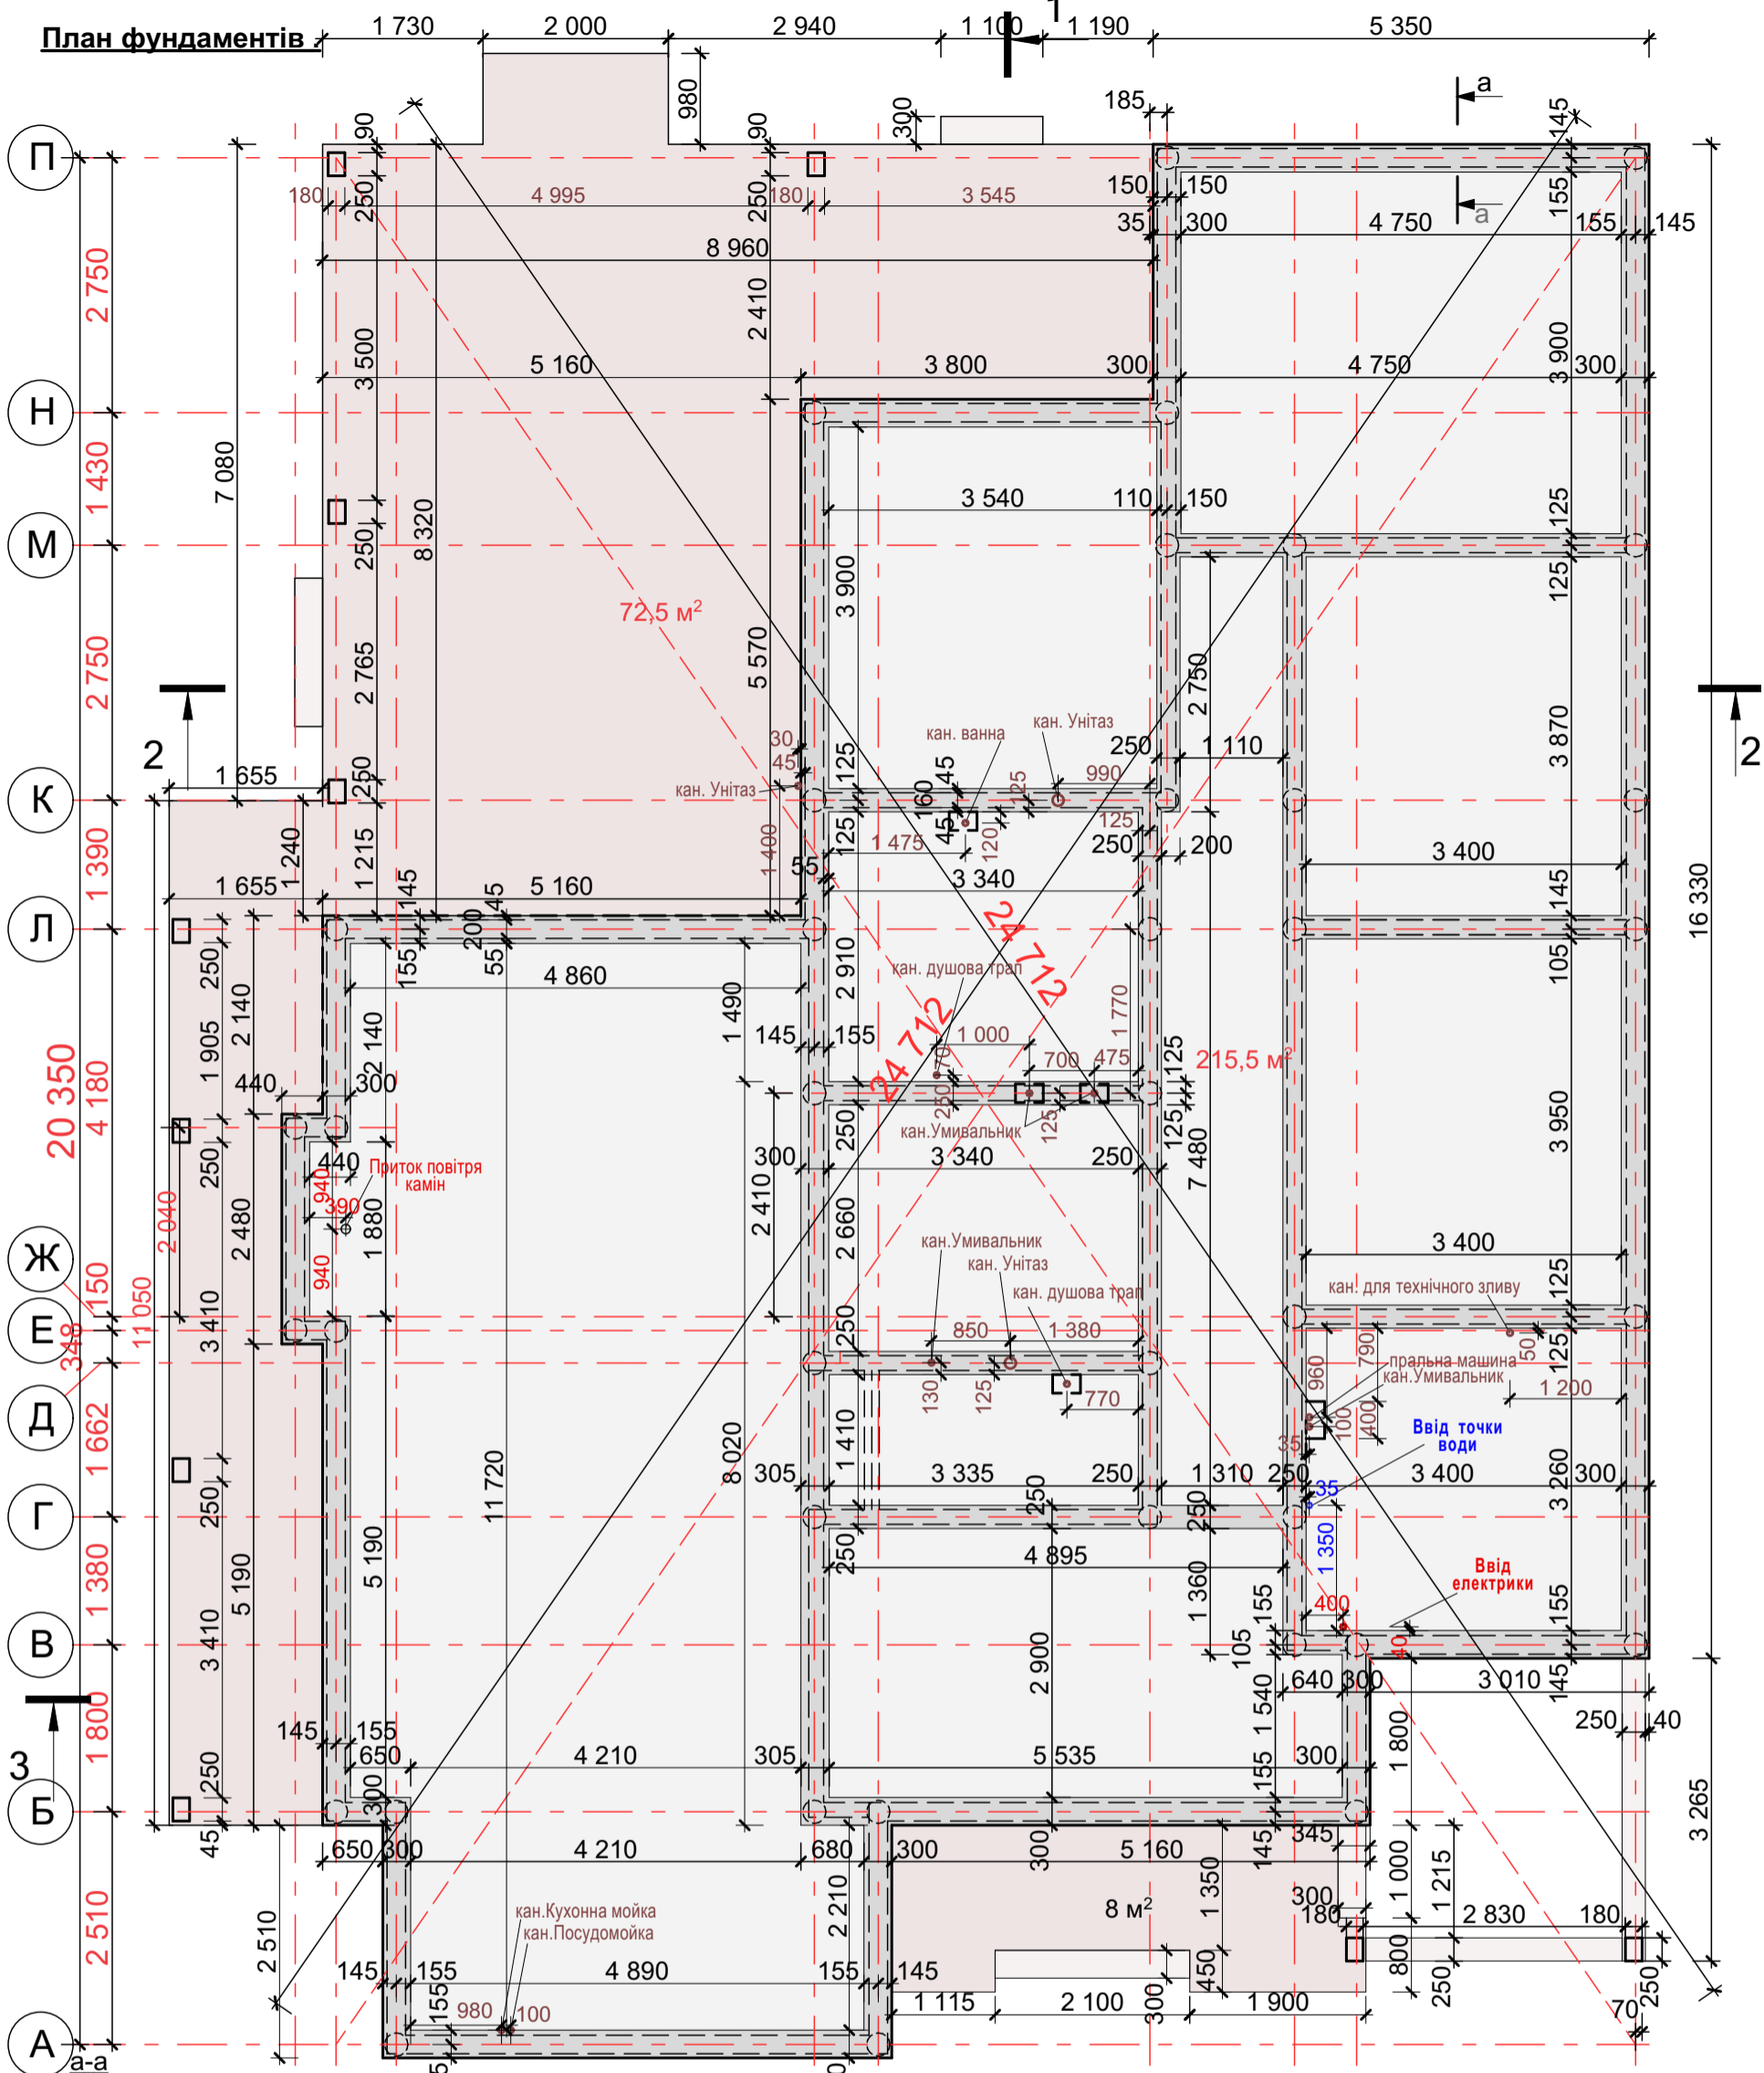